


Stadt Rheineck

Einlenker Hofstrasse Rheineck

Entwurf zur Mitwirkung

Normalprofil 1:50

Normalprofil km 35.00

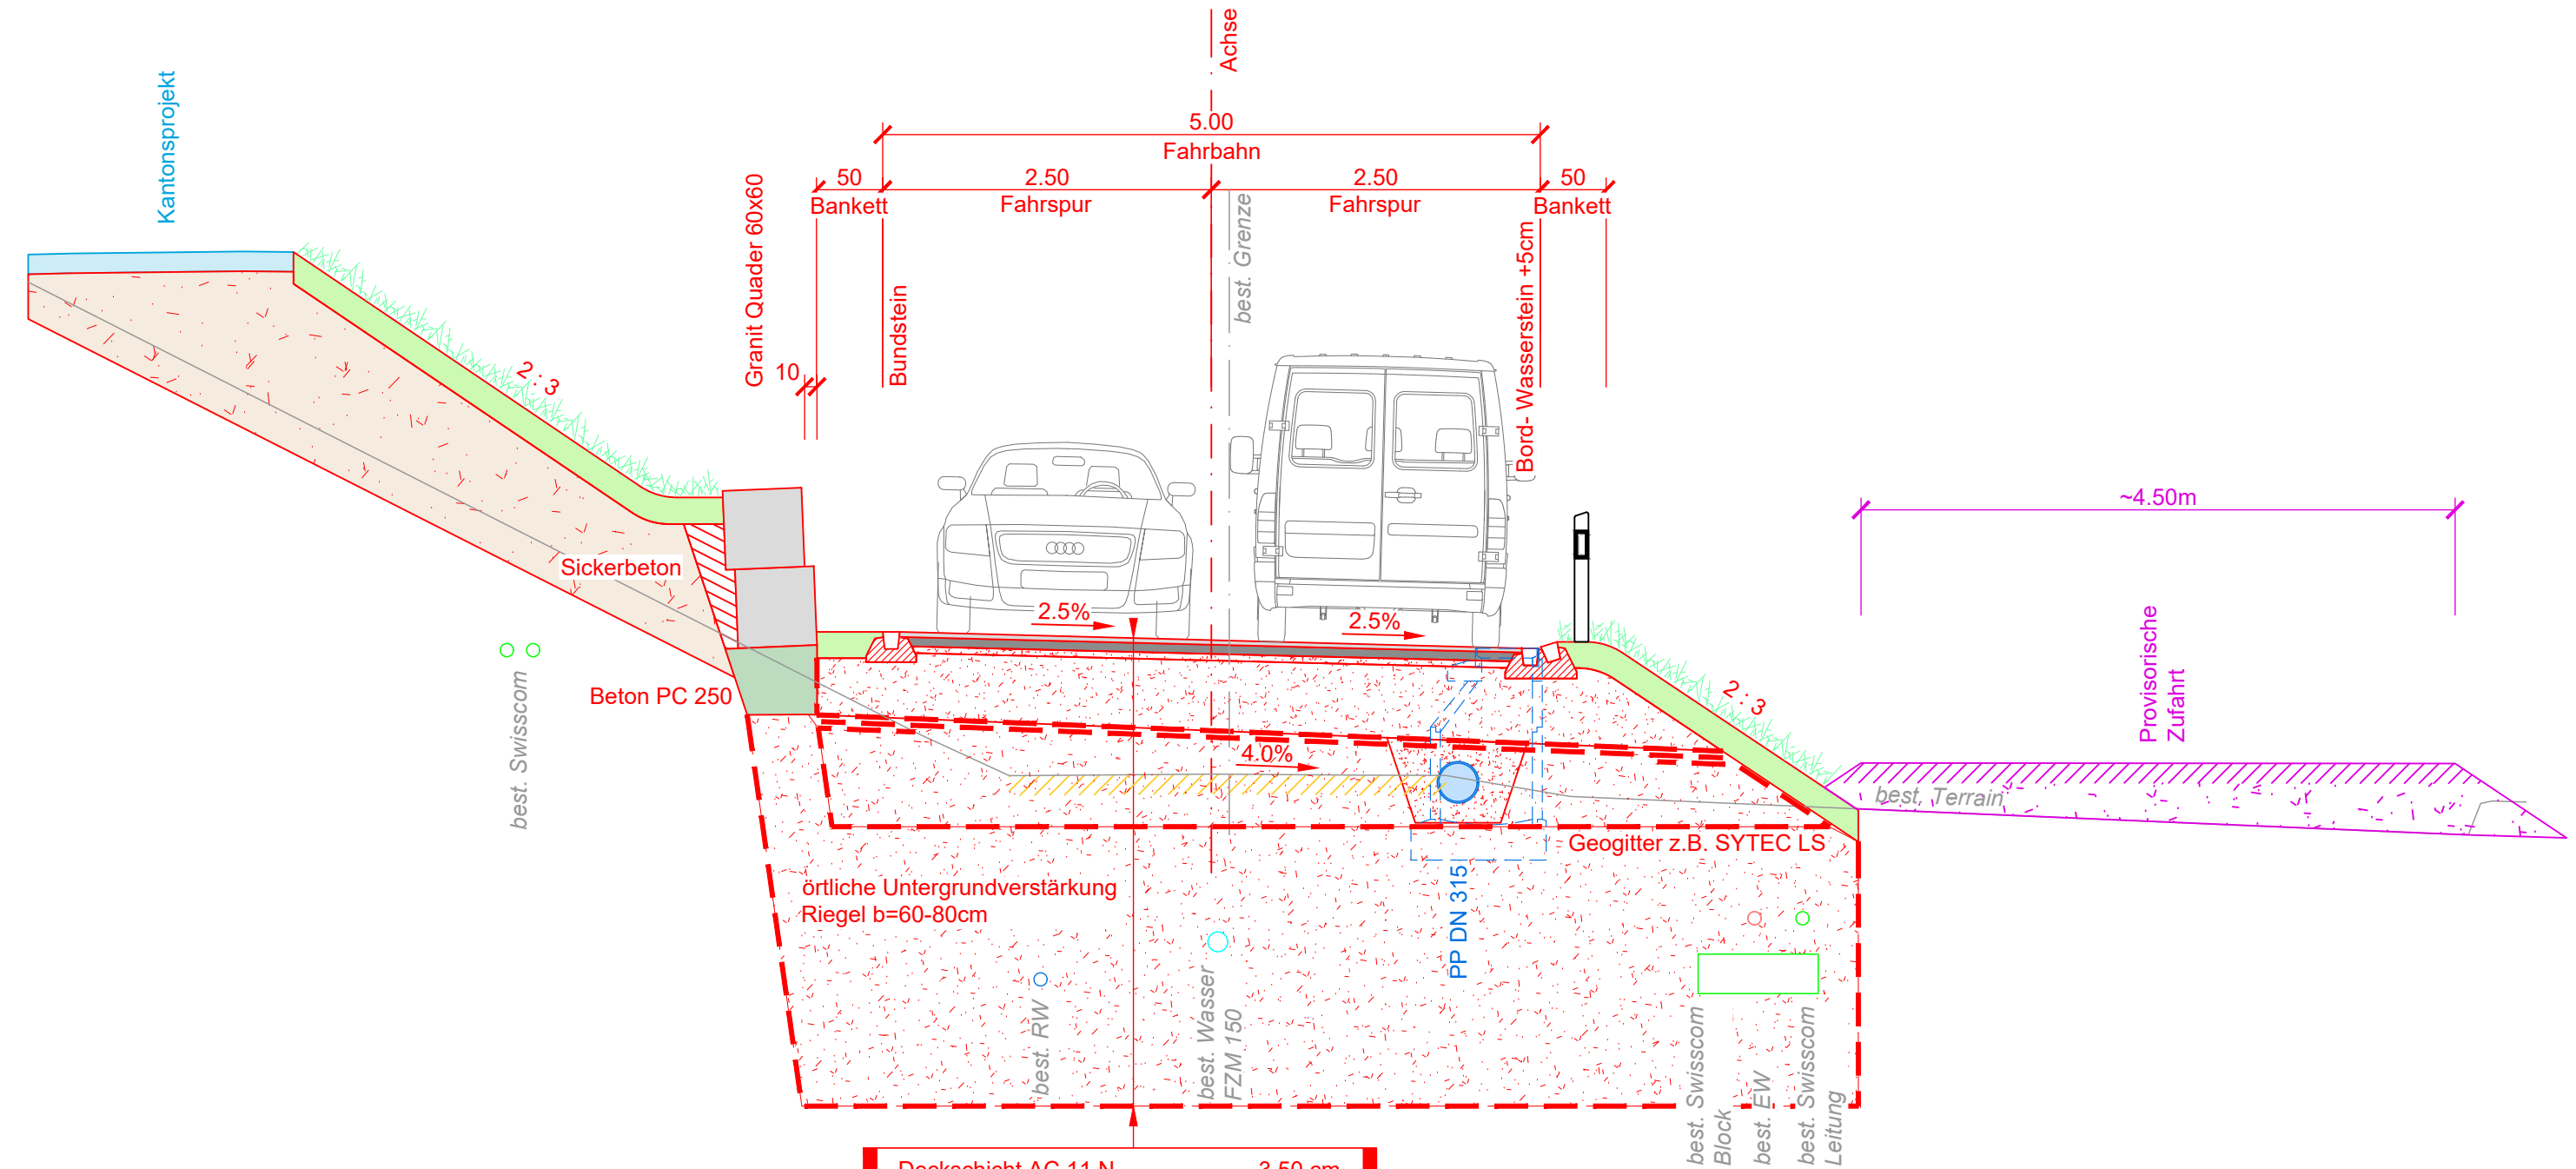

Deckschicht AC 11 N	3.50 cm
Tragschicht AC T 22 N	7.00 cm
Planieschicht Kiesgemisch 0/16	5.00 cm
Koffer Kiesgemisch 0/45	min. 50.00 cm
Geovlies	
Auftrag: Gut verdichtbares Schüttmaterial	
Geogitter	
Kiesgemisch 0/45	
Geogitter	
Kiesgemisch 0/45	
Geovlies	

Projektierung
Werkleitungen im
Ausführungsprojekt



BÄNZIGER PARTNER AG
Ingenieure+Planer SIA USIC
Staatsstrasse 44
9463 Oberriet
Tel. 071 763 60 80
www.bp-ing.ch

Studie / Konzept	Kontrolle gemäss QM - System nach ISO 9001 (2001)					Format	30 x 63
Vorprojekt	Ind	Datum	Zeich.	Ing.	PL	EDV - Nr.	44562-400_Einlenker Hofstrasse.dwg
Bauprojekt		07.01.2022	gh	jg	jg	Projekt - Nr.	44562
Auflageprojekt	A					Plan - Nr.	404
Submission	B						
Ausführungsprojekt	C						
Abschlussakten	D						