Stadt Rheineck

Einlenker Hofstrasse Rheineck

Entwurf zur Mitwirkung

Situation Werkleitungen 1:200

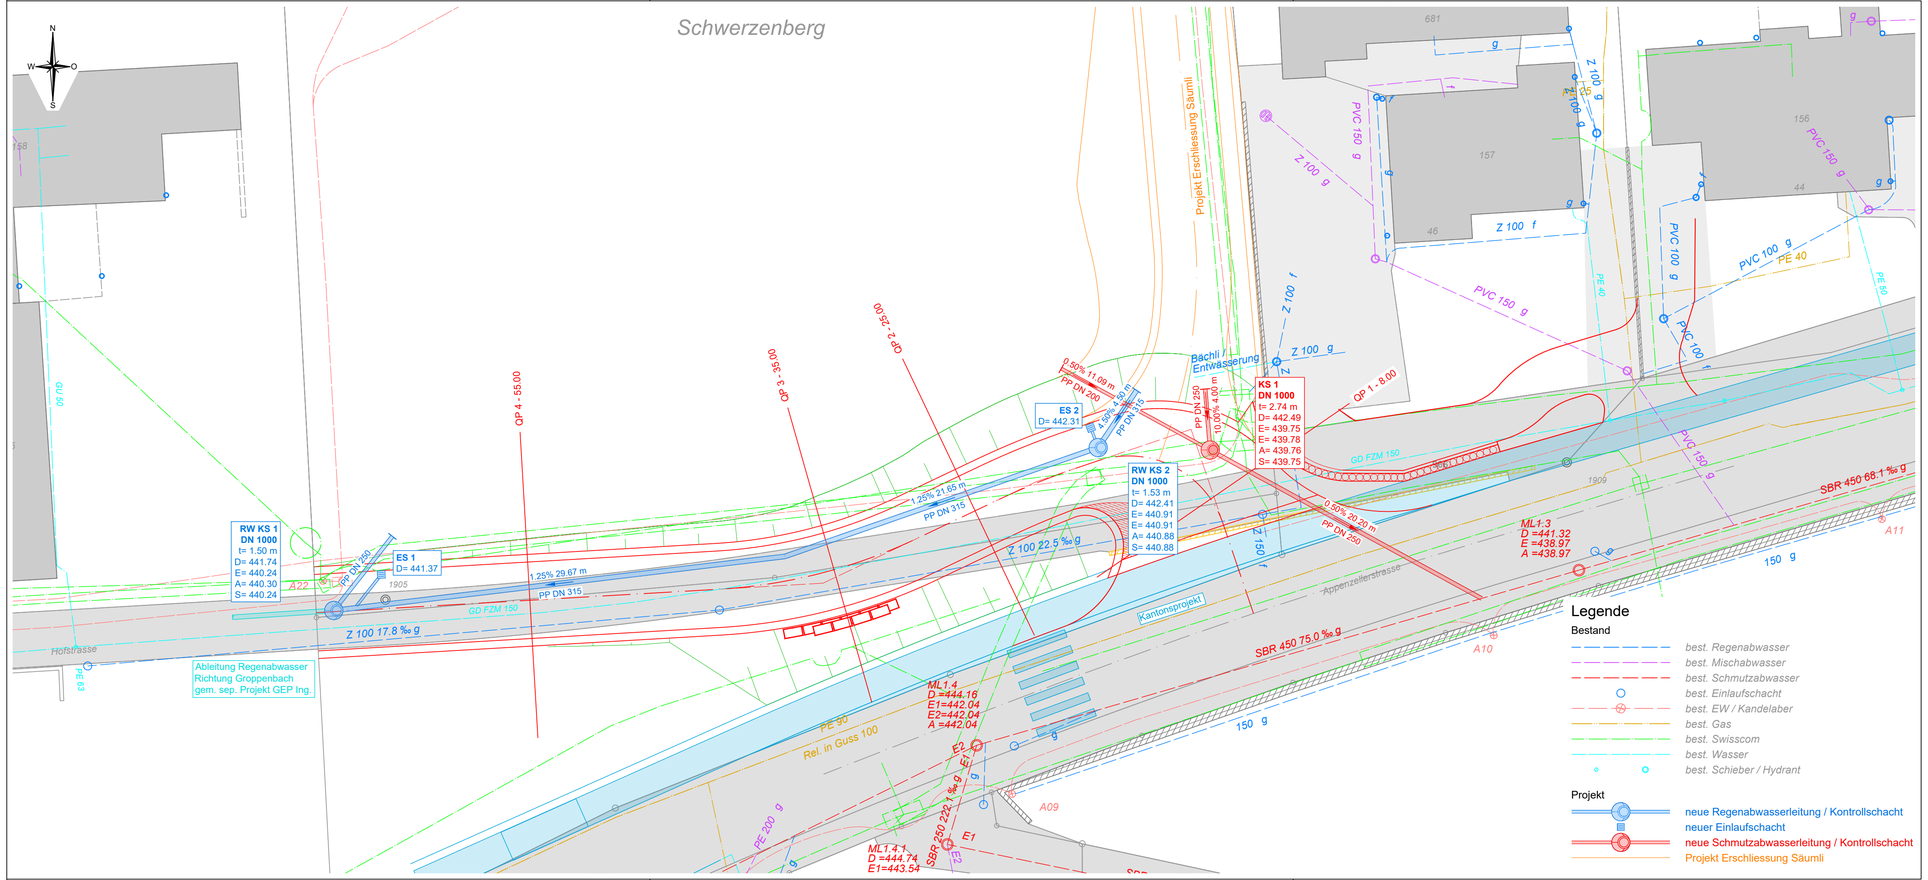

BÄNZIGER PARTNER

BÄNZIGER PARTNER AG
Ingenieure+Planer SIA USIC
Staatsstrasse 44
9463 Oberriet
Tel. 071 763 60 80
www.bp-ing.ch

Studie / Konzept	Kontrolle gemäss QM - System nach ISO 9001 (2001)				
Vorprojekt	Ind	Datum	Zeich.	Ing.	PL
Bauprojekt		07.01.2022	gh	jg	jg
Auflageprojekt	A				
Submission	B				
Ausführungsprojekt	C				
Abschlussakten	D				

Format	30 x 84
EDV - Nr.	44562-400_Einlenker Hofstrasse.dwg
Projekt - Nr.	**44562**
Plan - Nr.	**405**