



Kanton St. Gallen
Stadt Rheineck



TEILSTRASSENPLAN

Einlenker Hofstrasse

Situation, 1 : 200

Entwurf zur Mitwirkung

Vom Stadtrat erlassen am:

Der Stadtpräsident:

.....

Öffentlich aufgelegt vom:

Vom Baudepartement des Kanton St. Gallens genehmigt am:


Für das Baudepartement
Leiter Rechtsdienst TBA
Mit Ermächtigung

Der Stadtschreiber:

.....

bis:

	Datum	Zeich.	Ing.	PL
	07.01.2022	gh	jg	jg
Format	30 x 84			
EDV - Nr.	44562-407_Teilstrassenplan.dwg			
Projekt - Nr.	44562		Plan - Nr. 407	

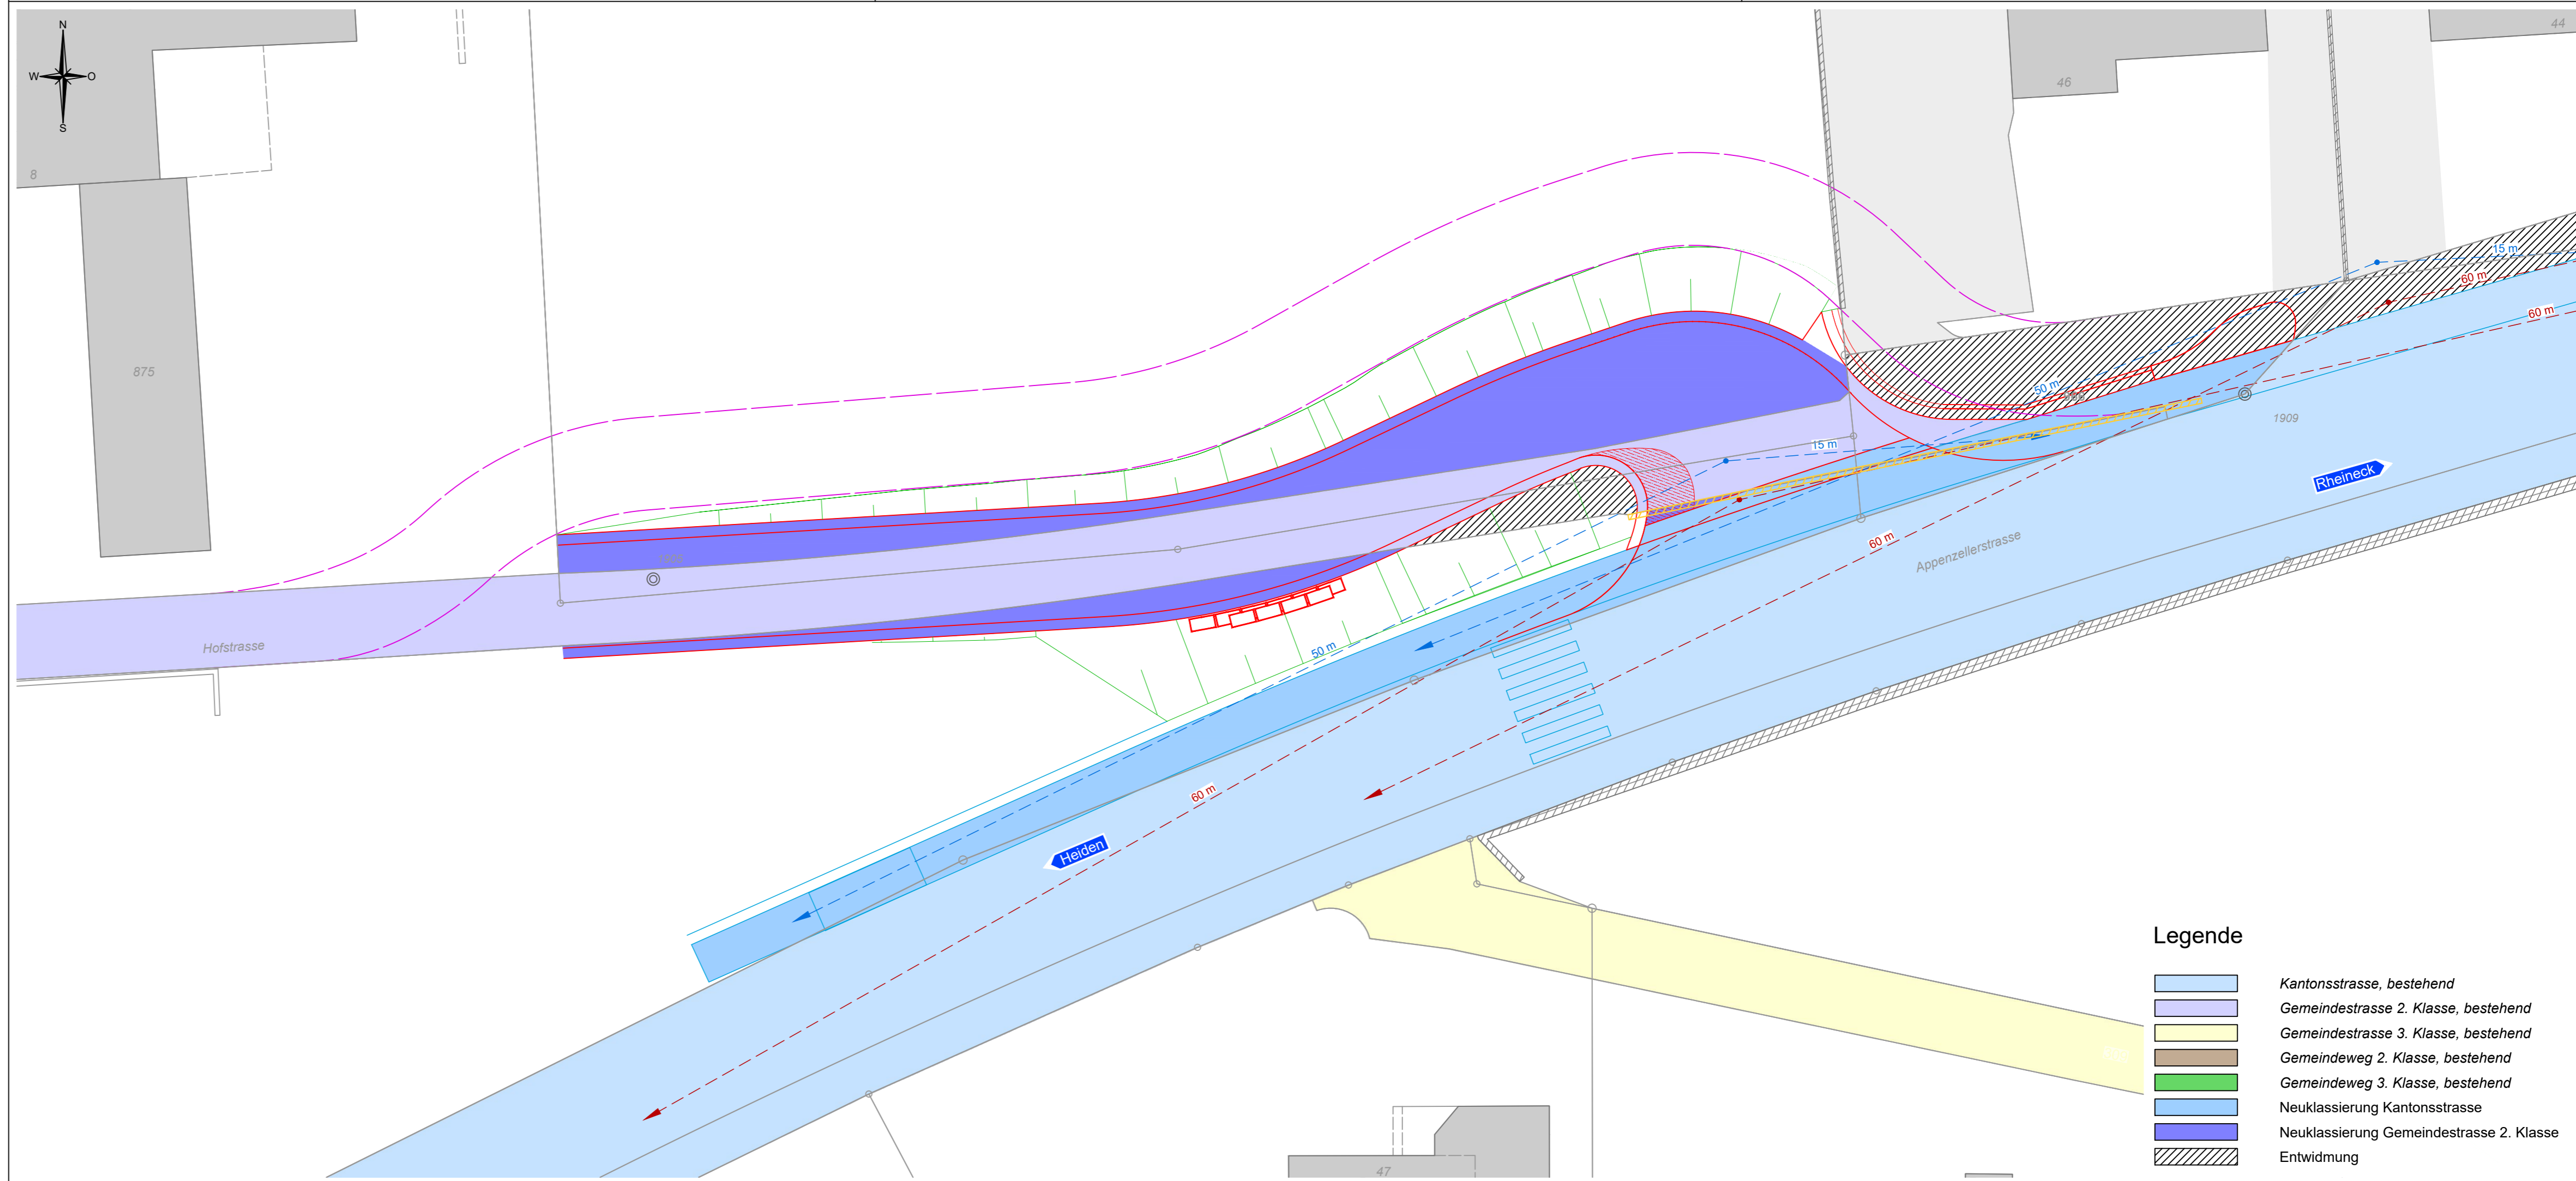

Legende

	Kantonsstrasse, bestehend
	Gemeindestrasse 2. Klasse, bestehend
	Gemeindestrasse 3. Klasse, bestehend
	Gemeindeweg 2. Klasse, bestehend
	Gemeindeweg 3. Klasse, bestehend
	Neuklassierung Kantonsstrasse
	Neuklassierung Gemeindestrasse 2. Klasse
	Entwirdung